Firmato digitalmente da
NICOLA FERNANDO CALABRESE

CN = CALABRESE NICOLA FERNANDO
SerialNumber = TINIT-CLBNDF75A06G793L
e-mail = nicolafernando75@gmail.com
C = IT

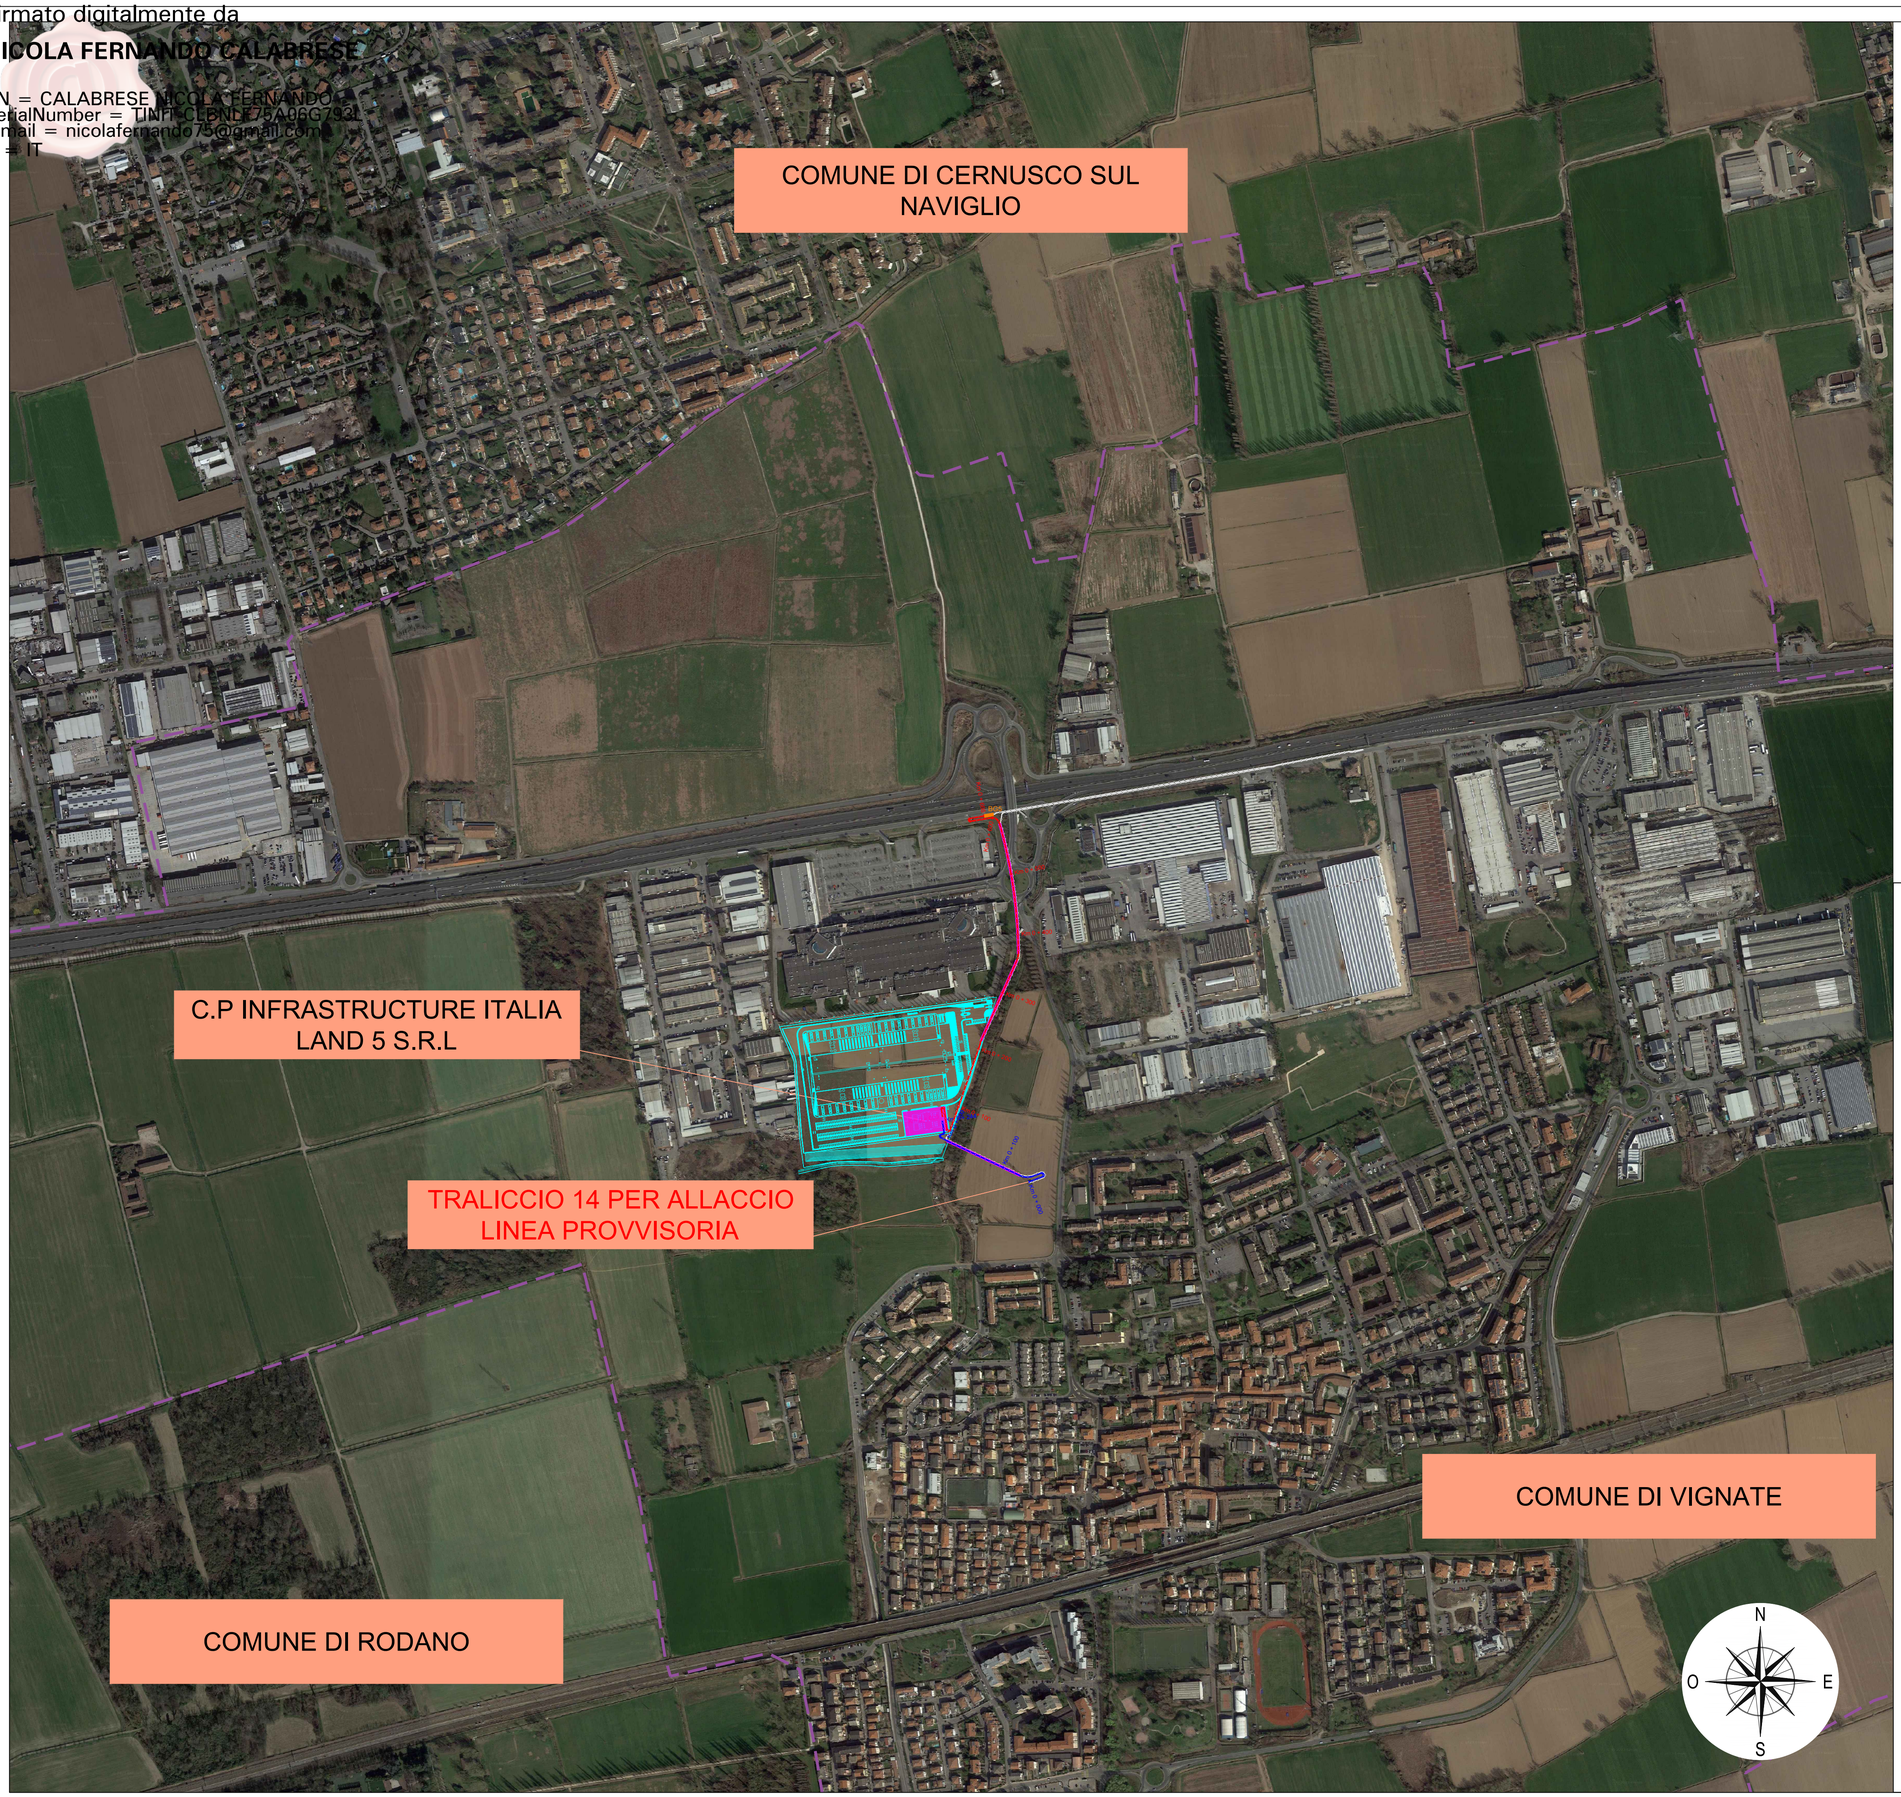

LEGENDA

- PROGETTO - NUOVA REALIZZAZIONE - ELETTRODOTTO IN CAVO 220 kV S.T.
- PROGETTO - NUOVA REALIZZAZIONE - ELETTRODOTTO IN CAVO 220 kV S.T. *-COLLEGAMENTO PROVVISORIO AL SOSTEGNO N.14 DELLA LINEA AEREA D.T. n. 22L12A1 e n. 22L13A1-*
- ELETTRODOTTO IN CAVO 220 kV DOPPIA TERNA AUTORIZZATO -DD 8463/2024 DI PROT. DI PROPRIETA' DELLA SOCIETA INFRASTRUCTURE ITALIA LAND 6 SRL
- CONFINI AMMINISTRATIVI - COMUNI
- TRATTO IN POSA NO DIG
- BUCHE GIUNTI (1.60m x 12m)

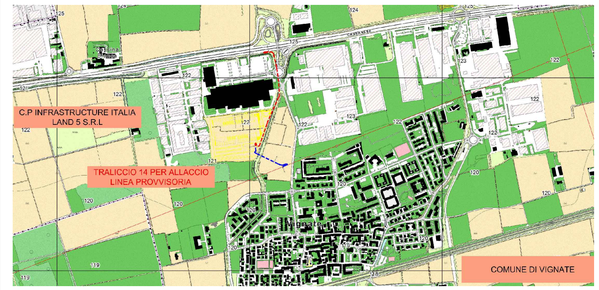

PROGETTAZIONE

Timbro e Firma Progettista

REV.	DATA	DESCRIZIONE	ELABORATO	VERIFICATO	APPROVATO
00	12/04/2024	Emissione	F. Buglione F.Catano A.Raimondo Team STF Engineering	G. Fiorenza Team STF Engineering	N. Calabrese C.Fiorenza Team STF Engineering

PROGETTO/PROJECT: MIL L5
Via Galileo Galilei, snc, Vignate (MI)

REALIZZAZIONE DELL'ELETTRODOTTO AT 220 kV IN CAVO INTERRATO
- BG N.5b LINEA LISCATE E C.P.INFRASTRUCTURE ITALIA LAND 5 S.R.L DI VIGNATE (MI)
- SOSTEGNO N.14 LINEA AT N.22L12A1-N.22L13A1 E C.P. INFRASTRUCTURE ITALIA LAND 5 S.R.L DI VIGNATE (MI)
- REALIZZAZIONE C.P. INFRASTRUCTURE ITALIA LAND 5 S.R.L DI VIGNATE (MI)

PIANO TECNICO DELLE OPERE

PLANIMETRIA SU ORTOFOTO

COMMITTENTE
INFRASTRUCTURE ITALIA LAND 5 S.R.L
VIA DEL BOSCO RINNOVATO, 6
20057 ASSAGO (MI)

COMMESSA

N° DOCUMENTO
SIL5-PT-AT-POF-01

FORMATO FOGLIO
A1

FOGLIO
1 di 1

SCALA
1:5000

FILE:SIL5_PT_AT_POF_01_00.DWG